



Stallað ál

Flasningarefni í þykktum 0,7 mm, 1,0 mm, 2,0 mm.




Staðlaðir litir ál

RAL 1013	RAL 1003	RAL 3002	RAL 3009	RAL 5009	RAL 5010	RAL 6003	RAL 7011
RAL 7016	17G6	RAL 7022	RAL 7032	RAL 7035	RAL 7037	RAL 8004	RAL 8016
RAL 8019	RAL 9006	RAL 9007	RAL 1035	RAL 3003	Kopar 3821	2743-10	RAL 9005
RAL 9010	Natur ólitað						

Sérлитir ál

Gjarnan til á lager en gæti þurft að sérpanta

RAL 9001	Mayagold 2862	RAL 4005	RAL 5014	RAL 5018	RAL 6021	RAL 7034	RAL 7039
RAL 7005	RAL 7010	RAL 7033					

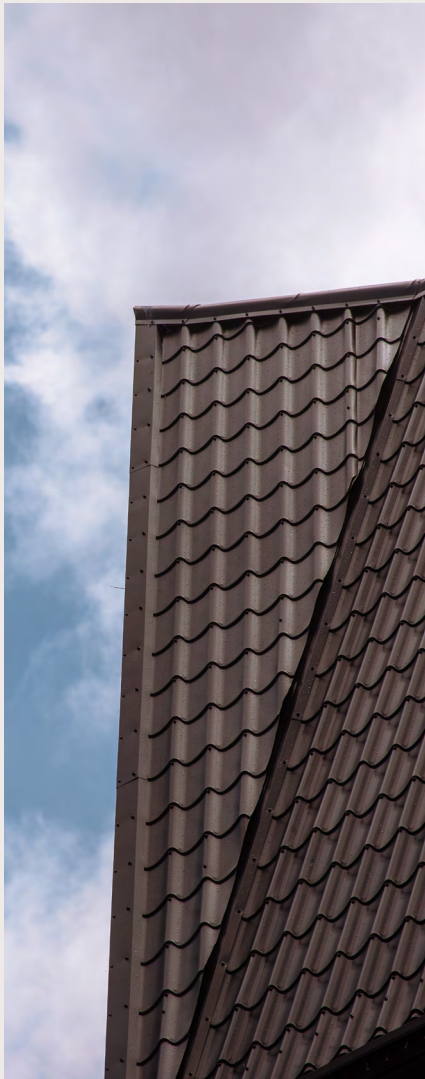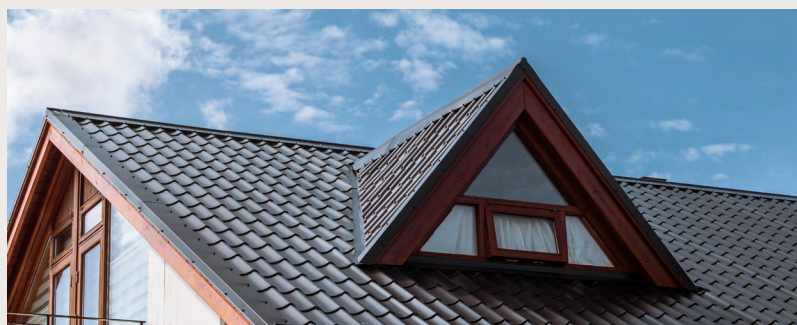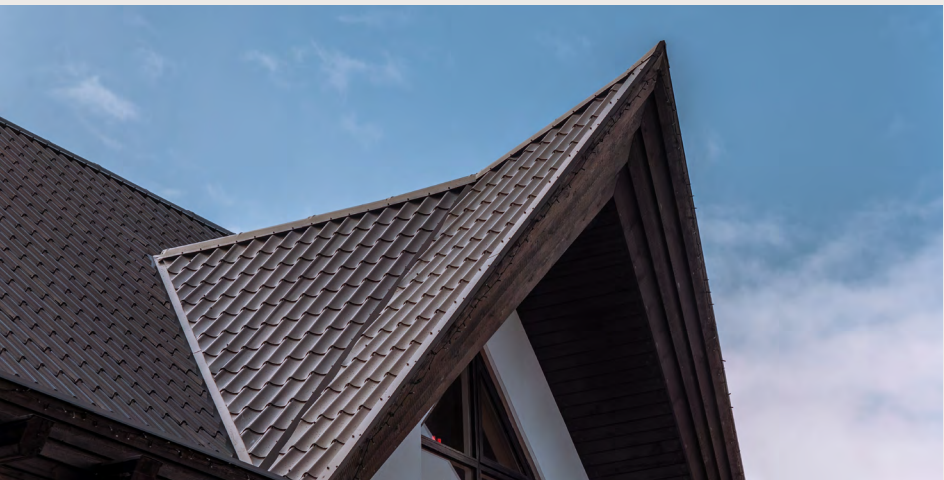

Stallað ál fyrir þök

Glæsileg og varanleg lausn


Ál er okkar mál

Fossaleyni 8 5774100 altak.is





Stallað ál

Mál og form

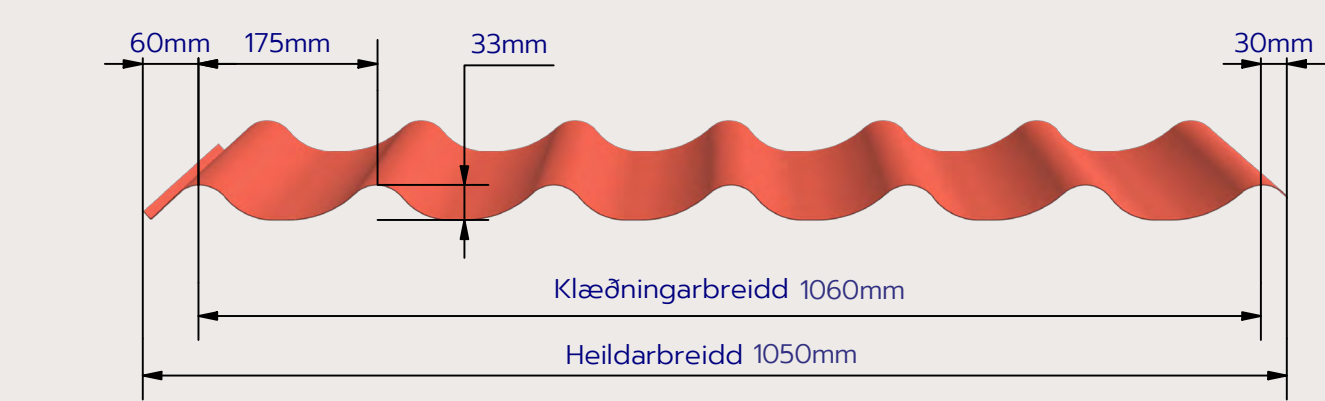

- Plötur fást í óska lengdum
- Þykkt áls 0,7 mm
- Viðmiðuð hámarks lengd 6,5 m

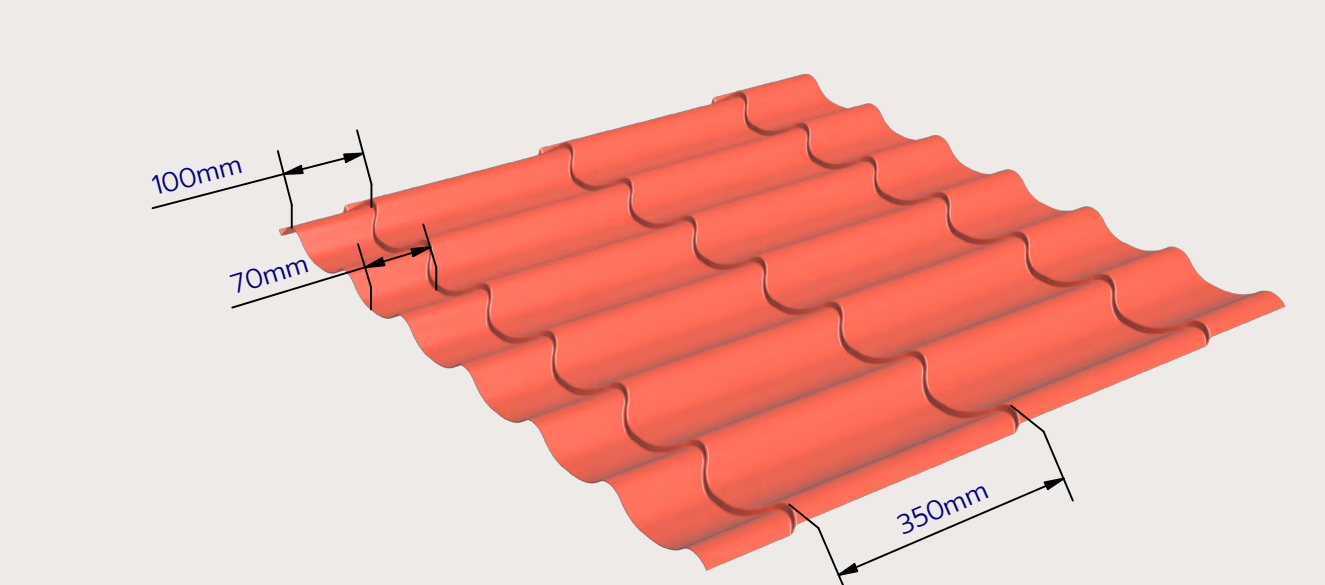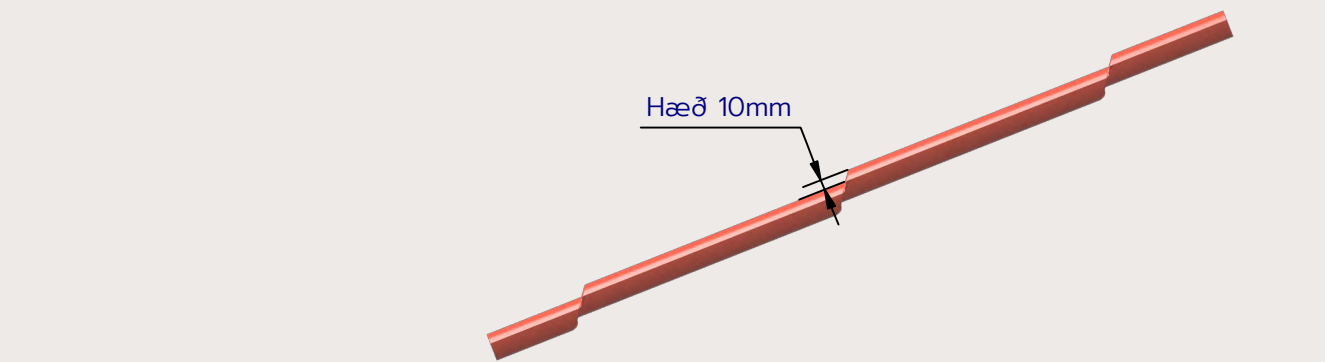


Stallað ál

Uppsetning


Uppröðun lekta

Staðsetning fyrstu lektu (X) er ákveðin með það í huga hvernig frágangur þakkants og rennu er hugsaður. Í framhaldinu er ákveðið hversu langt stallaða álið fer fram yfir þakkantinn. Næstu lektur eru svo festar með jöfnu millibili, 350 mm cc.

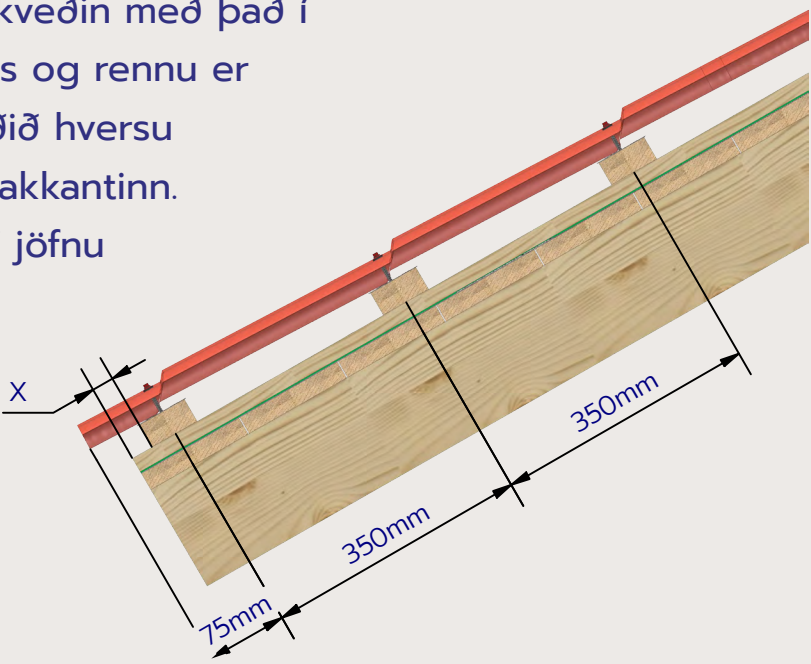


Stallaðar ál plötur

Plöturnar eru lagðar frá hægri til vinstri. Klæðningarbreiddin er 1060 mm. Plöturnar raðast svo eina báru yfir hvora aðra.

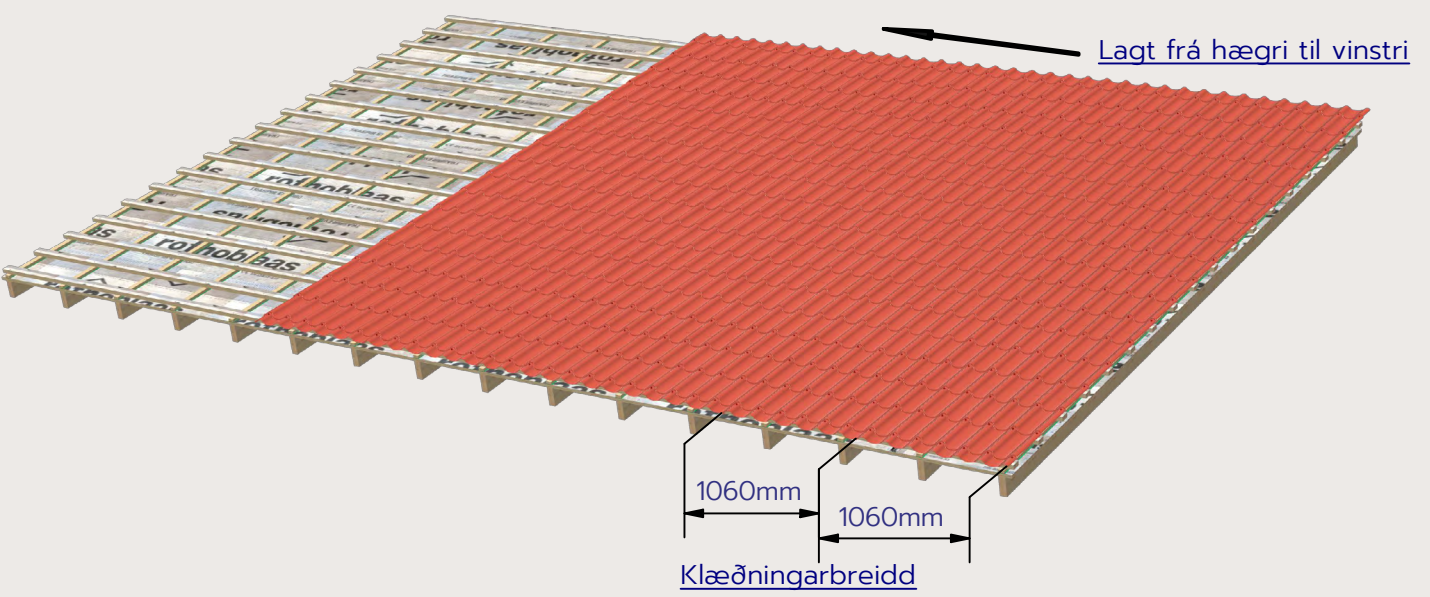


Stallað ál

Tilhögun festinga

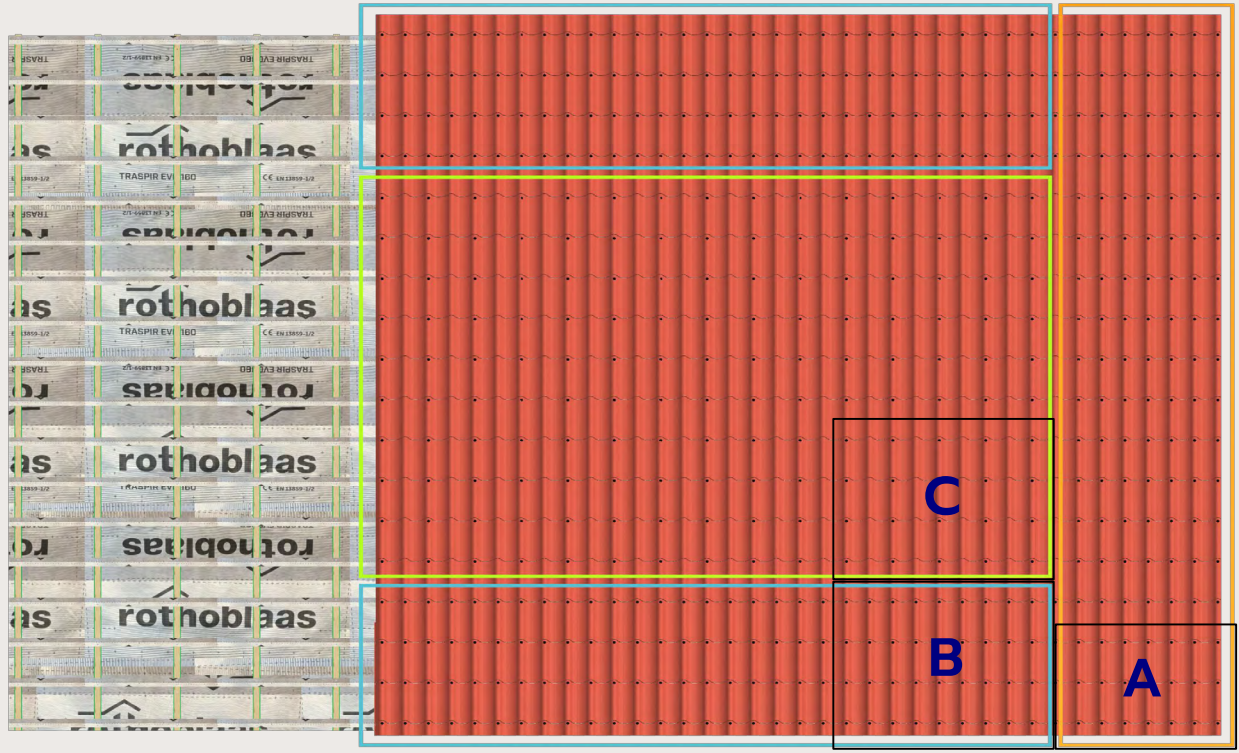


A

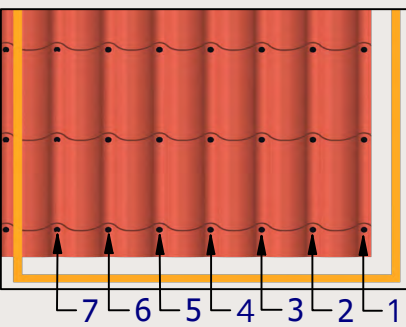


Fyrsta platan er fest með þakskrúfum í hverja báru eða 7 talsins. Þetta á við bæði hægri- og vinstra megin á þakfletinum.

B

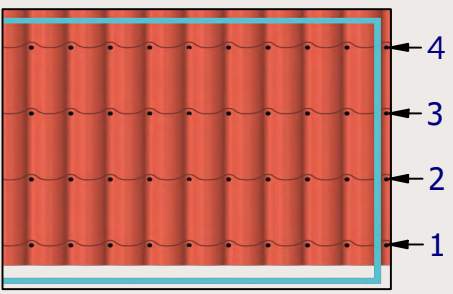

Þakfnið er fest í hverja báru á efri og neðri enda þakflatarins. Þ.e. fjórar skrúfulínur inn á þakflötinn.

C

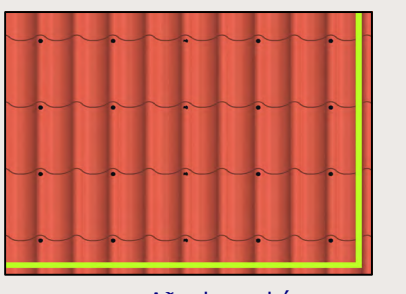

Mið svæðið er ekki skrúfað eins þétt, það dugar að skrúfa í aðra hvora báru frá hægri til vinstri.

- Allar skrúfur eru staðsettar ca. 25mm fyrir neðan stallbrún.
- Áður en það er skrúfað þarf að forbora álið með 8-9mm bor.
- Mælt er með að festa í hverja báru 1.mtr. frá hverjum kanti vegna vindálags.

